

Ekspozycja prac nadesłanych i ocenionych w konkursie pn. "Przystanki antykatastroficzne" ogłoszonego przez Gminę Starachowice w ramach projektu "Starachowice bezpieczne w praktyce IV" współfinansowanego ze środków rządowego programu "Razem bezpieczniej" im. Władysława Stasiaka na lata 2016 - 2017.

I Miejsce praca nr 962007 - uzyskała w ocenie 524 punkty (na 600 możliwych)

 [opis w wersji pdf.73 KB](#)



Komunikacja

Opublikowano: środa, 27, grudzień 2017 09:58

Odsłony: 58188





KONCEPCJA ZABUDOWY ANTYKATASTROFICZNEJ

OTOCZENIA WIAT PRZYSTANKOWYCH KOMUNIKACJI ZBIOROWEJ ZLOKALIZOWANYCH NA TERENIE GMINY STARACHOWICE

962007

1
2
3
4

STREFY BEZPIECZENSTWA

Wariant dla lokalizacji "Złoty" (Zona 1, Strefa 1.1.2.2)

Finalny efekt każdej adaptacji to układ powstały z połączenia trzech form, dopasowanych do indywidualnych potrzeb miejsc. Pierwszą formą jest działanie poprzez ukształtowanie terenu, następnie poprzez elementy małej architektury, którym nadano charakter podwyższający bezpieczeństwo oraz obiektów o typowo zabezpieczającej funkcji.

Otoczenie wiaty przystankowej zostało ukształtowane w taki sposób, aby wykluczyć możliwość kolizji z pojazdem nadjeżdżającym z dowolnego kierunku. W jej obszarze można wyróżnić bezpośrednie i pośrednie bariery bezpieczeństwa. Do bariery bezpośredniej należą wszystkie elementy wertykalne (słupy i ściany), z którymi styknięcie stanowi jednoznaczne zatrzymanie pojazdu, natomiast pośrednim elementem są wgłębniaki, które minimalizują jego prędkość.

Wariant dla lokalizacji "Złoty" (Zona 1, Strefa 1.1.2.2)

Legenda:

- Strefa bezpieczeństwa
- Elementy o funkcji ochronnej
- Elementy o funkcji użytkowej z wzmocnioną konstrukcją

- Element roślinny o funkcji ochronnej
- Teren zielony ukształtowany w celu ochrony pośredniej miejsca przebywania podróżnych

Wariant dla lokalizacji "Złoty" (Zona 1, Strefa 1.1.2.2)

Podpora dla roślin przyciętych o wzmocnionej konstrukcji

- Słup stalowy 100x100mm
- Linka stalowa zakotwiona w gruncie stanowi element prowadzący dla roślin

Wariant dla lokalizacji "Złoty" (Zona 1, Strefa 1.1.2.2)

Wariant dla lokalizacji "Złoty" (Zona 1, Strefa 1.1.2.2)

Donice o konstrukcji betonowej o ściankach zewnętrznych min 100mm

możliwość zamontowania siedziska co dodatkowo podnosi walory użytkowe

Wariant dla lokalizacji "Złoty" (Zona 1, Strefa 1.1.2.2)

ROZWIĄZANIA TECHNICZNE W ZAKRESIE BEZPIECZENSTWA

II Miejsce (ex.) Praca nr 296282 - uzyskała w ocenie 423 punkty (na 600 możliwych)

[Opis w wersji pdf73 KB.](#)

Phoca PDF

PRZYSTANEK ANTYKATASTROFICZNY W STARACHOWICACH 296282



Przystanek to pierwszy taki jak widujemy z innego miasta, który wydaje się być idealnym dla polskich warunków. Staje się przede wszystkim miejscem, gdzie można się zatrzymać, co jest tym, czego potrzebujemy. Jako, że Starachowice mają przeszłość związaną z przemysłem metalowym, przystanek posiada również funkcję edukacyjną, która ma na celu informowanie o zagrożeniach, które mogą wystąpić w przypadku katastrofy. W tym celu przystanek wyposażony jest w specjalne tablice, które informują o zagrożeniach, które mogą wystąpić w przypadku katastrofy.




Widokowa strona przystanku umożliwia obserwację ruchu pieszych oraz drogowych i ich przed opóźnieniami atmosferycznymi.

Oświetlenie było o 180 stopni, co oznacza, że strona przystanku jest oświetlona zarówno z przodu, jak i z tyłu.

Umożliwia to, umożliwiając przystankowi służyć do przystanku.

Zapewnia również odpowiednią ilość miejsca dla pieszych, co jest bardzo ważne, ponieważ przystanek jest przeznaczony dla pieszych.

Widokowa strona przystanku umożliwia obserwację ruchu pieszych oraz drogowych i ich przed opóźnieniami atmosferycznymi.

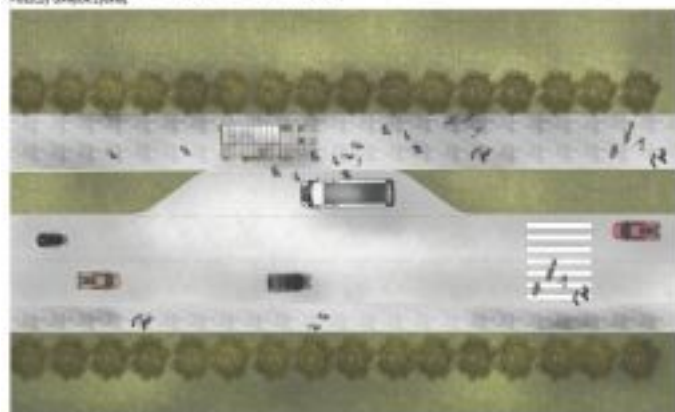

ZAGŁĘBIENIE SKALA 1:200

SCHEMAT POWIĄZANIA BUDY




REZULTAT SKALA 1:20

Komunikacja

Opublikowano: środa, 27, grudzień 2017 09:58

Odsłony: 58188

■ ■ ■ PRZYSTANEK ANTYKATASTROFICZNY W STARACHOWICACH 296282

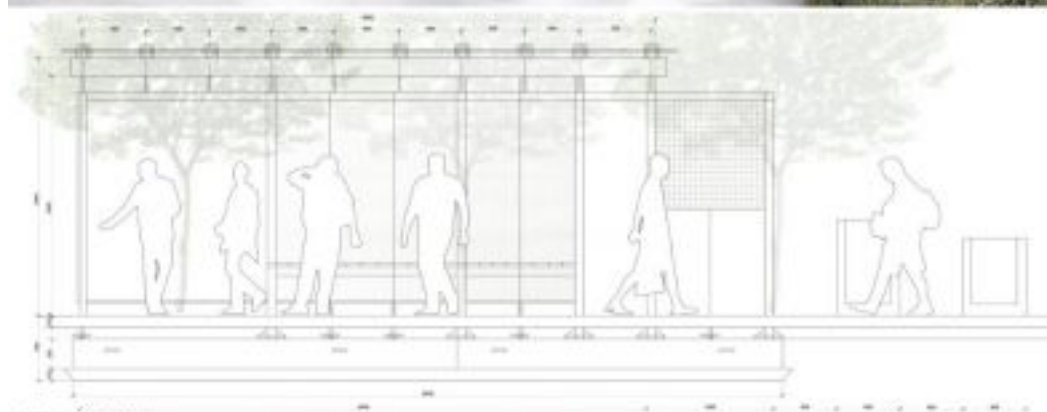

PRZESZKÓŁ A SKALA 1:20



ELEWACJA PRZONTOWA SKALA 1:20





ELEWACJA TYLNA SKALA 1:20

II Miejsce (ex.) Praca nr 542862 - uzyskała w ocenie 418 punktów (na 600 możliwych)

Opublikowano: środa, 27, grudzień 2017 09:58
Odsłony: 58188

 [Opis w wersji pdf.30.59 KB](#)

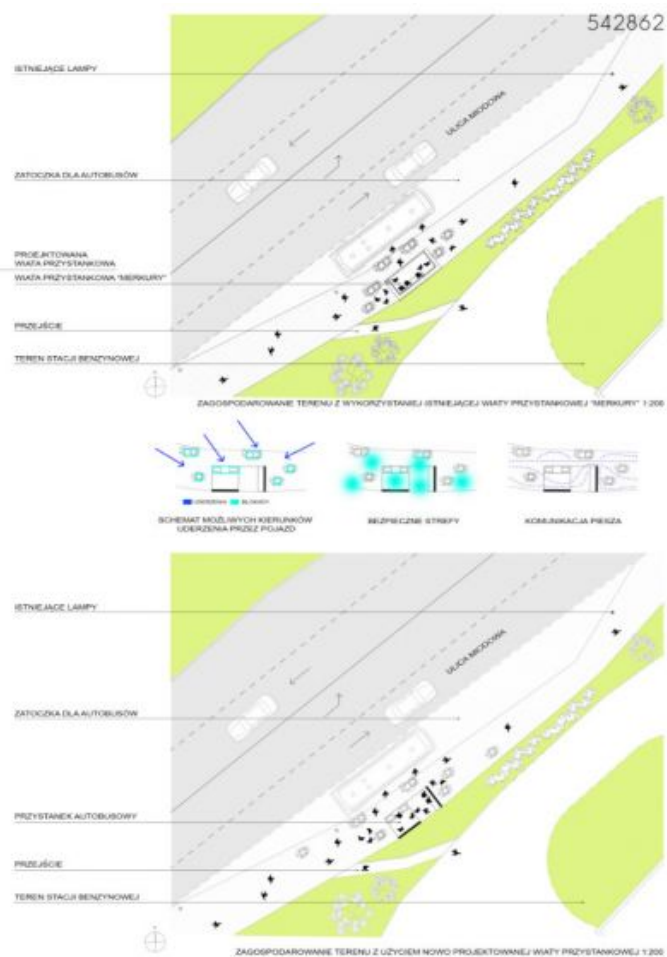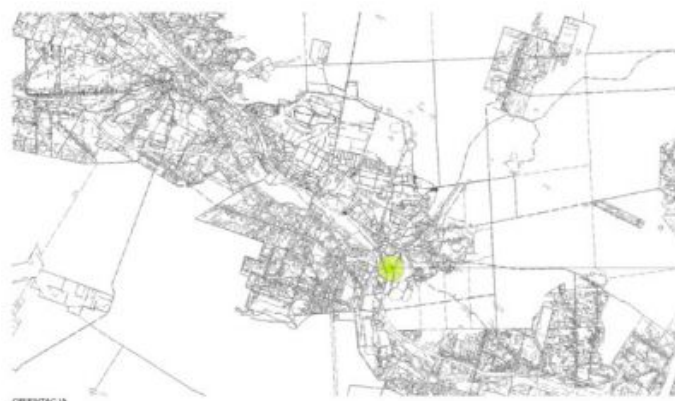



III Miejsce Praca nr 215031 - uzyskała w ocenie 380 punktów (na 600 możliwych)



[Opis w wersji pdf.208.94 KB](#)

KONCEPCJA ZABUDOWY ANTYKATASTROFICZNEJ OTOCZENIA WIAT PRZYSTANKOWYCH KOMUNIKACJI ZBIOROWEJ ZLOKALIZOWANYCH NA TERENIE GMINY STARACHOWICE



215031



IDEA PROJEKTU

Projekt antykatastroficznej zabudowy otoczenia wiat przystankowych zlokalizowanych na terenie gminy Starachowice, nie odd wpływający na otoczenie.


Konceptualizacja wiat przystankowych, nie odd wpływający na otoczenie, nie odd wpływający na otoczenie, nie odd wpływający na otoczenie.

Oprac. koncepcji wiat przystankowych, nie odd wpływający na otoczenie, nie odd wpływający na otoczenie, nie odd wpływający na otoczenie.

Model wiat przystankowych, nie odd wpływający na otoczenie, nie odd wpływający na otoczenie, nie odd wpływający na otoczenie.


PRZYKŁADOWY PROCES TWORZENIA NOWEJ WIATY Z OTOCZENIEM

A) MAŁA WIATA OTWARTA

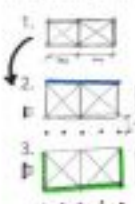

1. Otwarcie i budowa modułu, tutaj 2.
2. Otwarcie i budowa modułu, tutaj 2.
3. Otwarcie i budowa modułu, tutaj 2.

B) MAŁA WIATA ZAMKNIĘTA

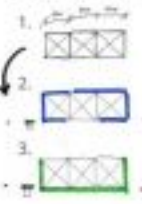

1. Otwarcie i budowa modułu, tutaj 2.
2. Otwarcie i budowa modułu, tutaj 2.
3. Otwarcie i budowa modułu, tutaj 2.



MODUŁ WIATY, SKALA 1:25




ELEWACJA PRZEDNIA, SKALA 1:20

Komunikacja

Opublikowano: środa, 27, grudzień 2017 09:58

Odstłony: 58188

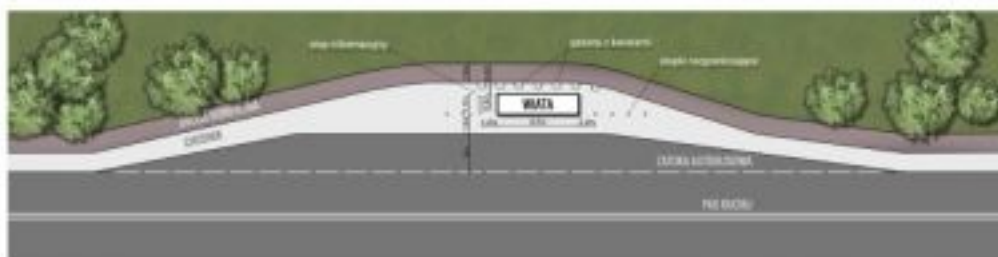

PLAN ZAGOSPODAROWANIA TERENU. SKALA 1:200



Projekty antykatastroficznej zabudowy wiat przystankowych są odpowiedzią samorządu Starachowic na zagrożenia komunikacyjne w trakcie których corocznie w Polsce dochodzi do taranowania wiat przystankowych przez pojazdy mechaniczne. Projekty te są połączeniem walorów bezpieczeństwa z estetycznymi i funkcjonalnymi.

Komunikacja

Opublikowano: środa, 27, grudzień 2017 09:58

Odsłony: 58188



Takie projektowanie przystanków to konieczna przyszłość. Działanie to zrealizowano w ramach programu "Razem bezpieczniej" Edycja 2017.