

Ekspozycja prac nadesłanych i ocenionych w konkursie pn. "Przystanki antykatastroficzne" ogłoszonego przez Gminę Starachowice w ramach projektu "Starachowice bezpieczne w praktyce IV" współfinansowanego ze środków rządowego programu "Razem bezpieczniej" im. Władysława Stasiaka na lata 2016 - 2017.

I Miejsce praca nr 962007 - uzyskała w ocenie 524 punkty (na 600 możliwych)

 [opis w wersji pdf.73 KB](#)




Bezpieczeństwo

Opublikowano: środa, 27, grudzień 2017 09:58

Odsłony: 57867





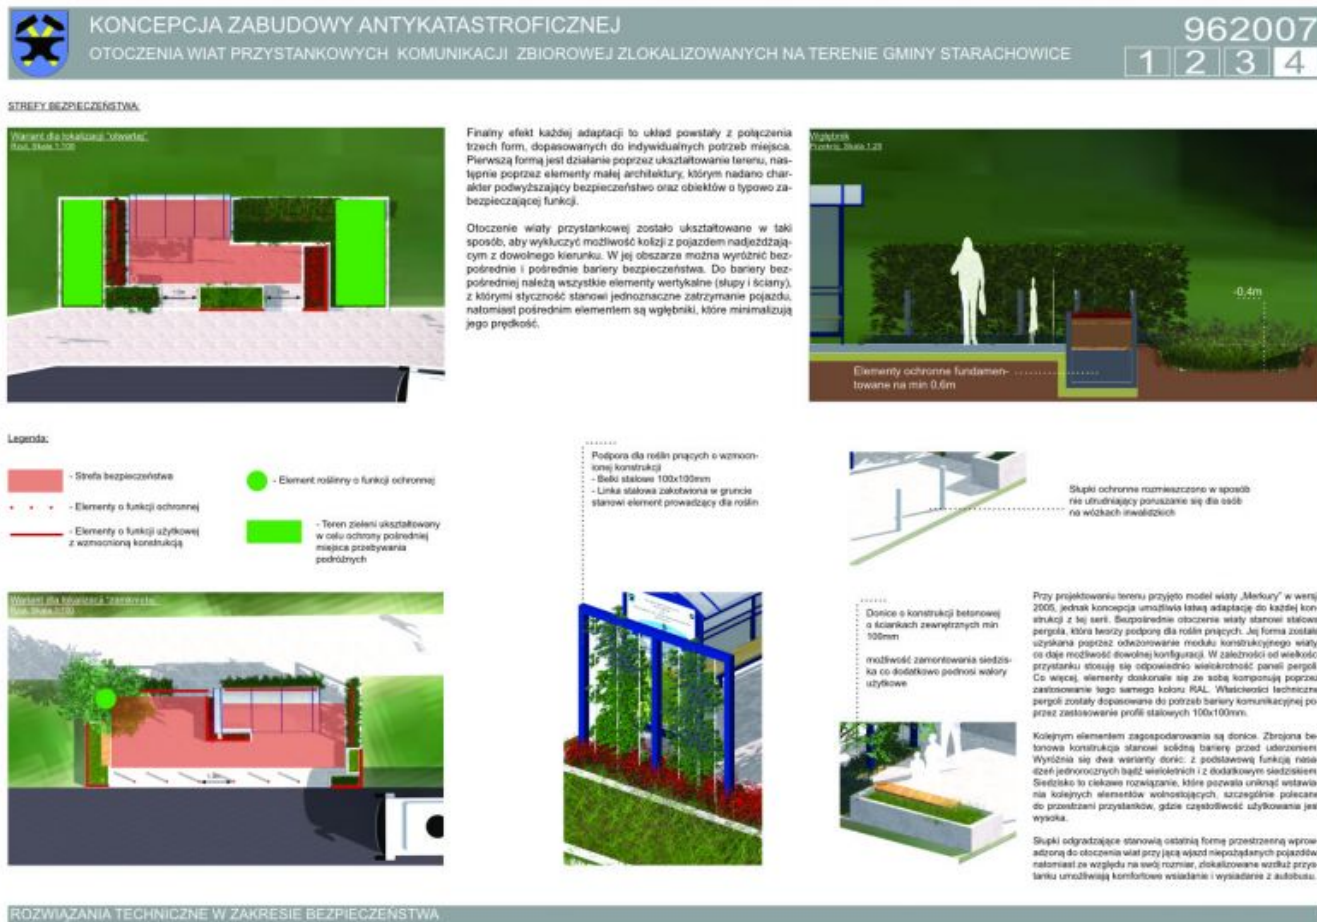

II Miejsce (ex.) Praca nr 296282 - uzyskała w ocenie 423 punkty (na 600 możliwych)



[Opis w wersji pdf73 KB.](#)

Bezpieczeństwo

Opublikowano: środa, 27, grudzień 2017 09:58

Odsłony: 57867

PRZYSTANEK ANTYKATASTROFICZNY W STARACHOWICACH 296282



Przystanek to pierwszy taki jak nikt inny w mieście, który nie tylko służy jako przystanek, ale także jest miejscem, gdzie można się zatrzymać i odpocząć. Co to jest? To jest miejsce, gdzie można się zatrzymać i odpocząć. Co to jest? To jest miejsce, gdzie można się zatrzymać i odpocząć.



Wszystkie elementy projektu zostały zaprojektowane z myślą o bezpieczeństwie i wygodzie użytkowników.




Odbiorcami były 180 osób, którzy wzięli udział w konkursie na projekt przystanku.

Utworzenie tak uniwersalnego przystanku służyło do projektu.

Zapewnienie odpowiedniej ilości miejsc siedzących i stojących dla użytkowników.

Włączenie doświadczeń użytkowników w proces projektowania, mających na celu zwiększenie ryzyka wypadku.

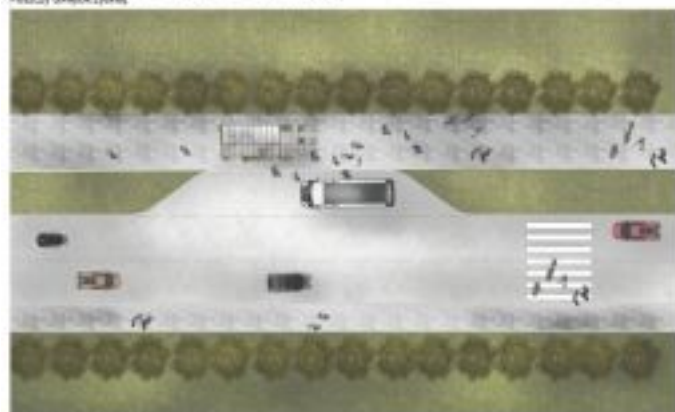

ZAGOSPODAROWANIE SKALA 1:200

SCHEMAT POWIĄZANIA BRYŁY




REZULT SKALA 1:20

Bezpieczeństwo

Opublikowano: środa, 27, grudzień 2017 09:58

Odsłony: 57867

■ ■ ■ PRZYSTANEK ANTYKATASTROFICZNY W STARACHOWICACH 296282

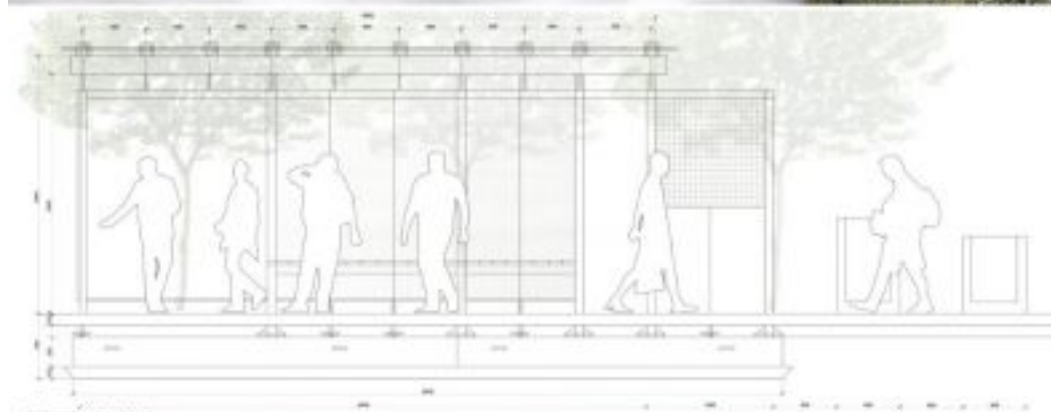

PRZESZKÓŁ A SKALA 1:20



ELEWACJA PRZONTOWA SKALA 1:20





ELEWACJA TYLNA SKALA 1:20

II Miejsce (ex.) Praca nr 542862 - uzyskała w ocenie 418 punktów (na 600 możliwych)

Opublikowano: środa, 27, grudzień 2017 09:58
Odsłony: 57867



[Opis w wersji pdf.30.59 KB](#)

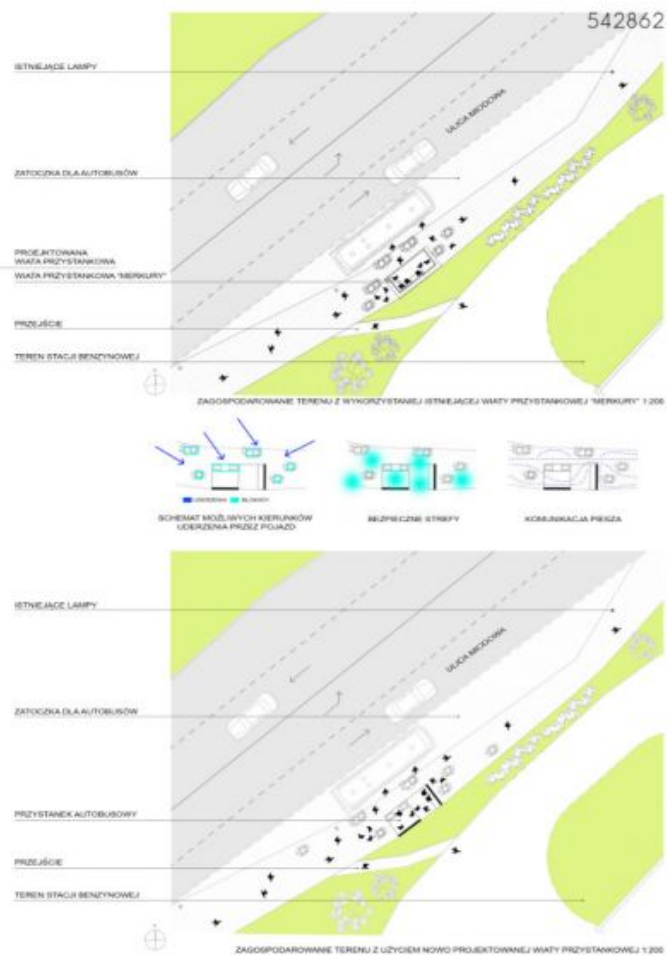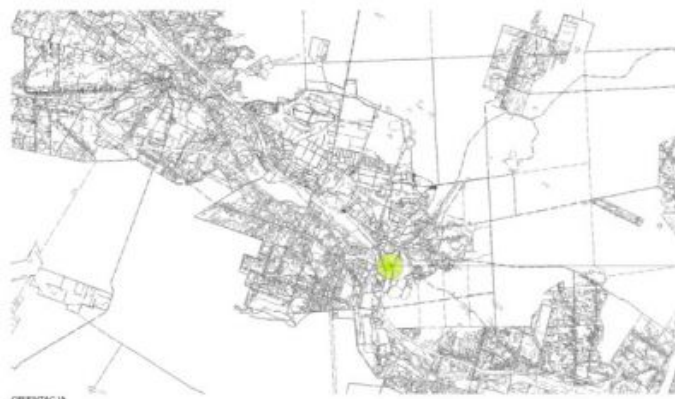

Bezpieczeństwo

Opublikowano: środa, 27, grudzień 2017 09:58

Odśłony: 57867



III Miejsce Praca nr 215031 - uzyskała w ocenie 380 punktów (na 600 możliwych)



[Opis w wersji pdf.208.94 KB](#)

Opublikowano: środa, 27, grudzień 2017 09:58
Odsłony: 57867

KONCEPCJA ZABUDOWY ANTYKATASTROFICZNEJ OTOCZENIA WIAT PRZYSTANKOWYCH
KOMUNIKACJI ZBIOROWEJ ZLOKALIZOWANYCH NA TERENIE GMINY STARACHOWICE

215031



IDEA PROJEKTU

Prostą przykrawioną z nadwyrzniętymi słoneczkami
i w przykrawionym kształcie wykonano
zabójstwo głębiej w tym czasie
zabójczy na zabójczych wstę.

Kompozycja wody jest całkowicie zależna od lokalnych warunków, ponieważ woda zawiera typy (np. stężenie) różnych typów (Molality) nie wpływa na właściwości fizyczne, ponieważ jest to właściwość wody.


Tissue types: mononuclear cells, eosinophils, mast cells, macrophages, lymphocytes, granulocytes, or cytokines.

Ogłoszcie stanowisko nauki architektury poproszonymi latami wspaniałej modułowej stali, umożliwiającą wyjątkowo elastyczne i dynamiczne (wzrostowe) kształty w zakresie od prostych i wyprostowanych do skomplikowanych i wygiętych.

Modeli wiaty umocniona konstrukcja przeznaczona do chłodzenia wnętrza, np.: tylna i tylna, z przodu i z tyłu, z tyłu i z boku, bok i tyłu z przodu i z boku. Przewietrzanie ma wielokierunkowy charakter (staje z przodu i z tyłu, bok i tyłu, bok i tyłu, bok i tyłu).


PRZYKŁADOWY PROCES TWORZENIA NOWEJ WIAŁY Z OTOCZENIEM

4) **SALES WORTH, ITWORTH**

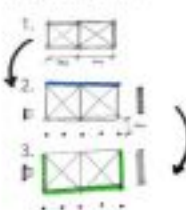

1. Zarysje z lekcji-motywacji, temat 2.
2. Zarysje z lekcji prezentacji, temat stały oraz prezentacje żywe, Uspokojenie z elementami małej psychoterapii.
3. Omówienie całego materiału z rzucą pytań.

६३ महाश्वरा चक्रवर्ती

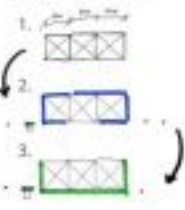

- [illegible]



MODEL WIAŁY, SKALA 1:25




Bezpieczeństwo

Opublikowano: środa, 27, grudzień 2017 09:58

Odsłony: 57867

KONCEPCJA ZABUDOWY ANTYKATASTROFICZNEJ OTOCZENIA WIAT PRZYSTANKOWYCH
KOMUNIKACJI ZBIOROWEJ ZLOKALIZOWANYCH NA TERENIE GMINY STARACHOWICE

215031

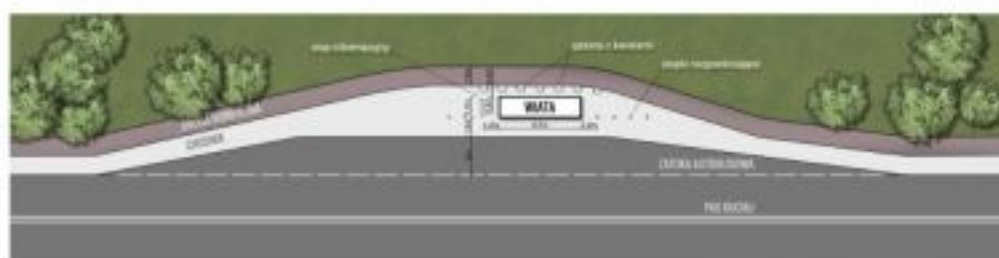

PLAN ZAGOSPODAROWANIA TERENU, SKALA 1:200



Projekty antykatastroficznej zabudowy wiat przystankowych są odpowiedzią samorządu Starachowic na zagrożenia komunikacyjne w trakcie których corocznie w Polsce dochodzi do taranowania wiat przystankowych przez pojazdy mechaniczne. Projekty te są połączeniem walorów bezpieczeństwa z estetycznymi i funkcjonalnymi.



Takie projektowanie przystanków to konieczna przyszłość. Działanie to zrealizowano w ramach programu "Razem bezpieczniej" Edycja 2017.