

# Gospodarka komunalna i drogi

Opublikowano: środa, 27, grudzień 2017 09:58

Odstony: 113536

**Ekspozycja prac nadesłanych i ocenionych w konkursie pn. "Przystanki antykatastroficzne" ogłoszonego przez Gminę Starachowice w ramach projektu "Starachowice bezpieczne w praktyce IV" współfinansowanego ze środków rządowego programu "Razem bezpieczniej" im. Władysława Stasiaka na lata 2016 - 2017.**

**I Miejsce praca nr 962007 - uzyskała w ocenie 524 punkty (na 600 możliwych)**

 [opis w wersji pdf.73 KB](#)



# Gospodarka komunalna i drogi

Opublikowano: środa, 27, grudzień 2017 09:58

Odśtony: 113536



# Gospodarka komunalna i drogi

Opublikowano: środa, 27, grudzień 2017 09:58

Odstony: 113536

 **KONCEPCJA ZABUDOWY ANTYKATASTROFICZNEJ**  
OTOCZENIA WIAT PRZYSTANKOWYCH KOMUNIKACJI ZBIOROWEJ ZLOKALIZOWANYCH NA TERENIE GMINY STARACHOWICE

962007

1 2 3 4

Elevacja wschodnia:  
Skala 1:50




Elevacja południowa:  
Skala 1:50



Elevacja zachodnia:  
Skala 1:50



Elevacja północna:  
Skala 1:50

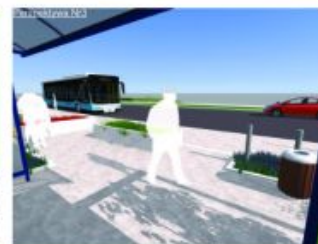

WARIANT DLA LOKALIZACJI "OTWARTEJ" - elewacje i widoki

**KONCEPCJA ZABUDOWY ANTYKATASTROFICZNEJ**  
 OTOCZENIA WIAT PRZYSTANKOWYCH KOMUNIKACJI ZBIOROWEJ ZLOKALIZOWANYCH NA TERENIE GMINY STARACHOWICE


962007

1
2
3
4

---

**STREFY BEZPIECZEŃSTWA**


**Wariant dla lokalizacji "Wawrzynki"**  
Plan, Skala 1:200



**Legenda:**

- Strefa bezpieczeństwa
- Element roślinny o funkcji ochronnej
- Elementy o funkcji ochronnej
- Elementy o funkcji użytkowej z wzmocnioną konstrukcją
- Teren zieleni ukształtowany w celu ochrony południowej miejsca przebywania podróżnych


**Wariant dla lokalizacji "Złoty Stok"**  
Plan, Skala 1:200



Finalny efekt każdej adaptacji to układ powstały z połączenia trzech form, dopasowanych do indywidualnych potrzeb miejsca. Pierwszą formą jest działanie poprzez ukształtowanie terenu, następnie poprzez elementy małej architektury, którym nadano charakter podwyższający bezpieczeństwo oraz obiektów o typowo zabezpieczającej funkcji.

Otoczenie wiaty przystankowej zostało ukształtowane w taki sposób, aby wykluczyć możliwość kolizji z pojazdem nadjeżdżającym z dowolnego kierunku. W jej obszarze można wyróżnić bezpośrednie i pośrednie bariery bezpieczeństwa. Do bariery bezpośredniej należą wszystkie elementy wertykalne (słupy i ściany), z którymi styczność stanowi jednoznaczne zatrzymanie pojazdu, natomiast pośrednim elementem są wgłębienia, które minimalizują jego prędkość.

**Wariant**  
Plan, Skala 1:200




Elementy ochronne fundamentowane na min. 0,6m


0,4m

**Podpora dla roślin przyciętych o wzmocnionej konstrukcji**

- Ścianka stalowa 100x100mm
- Linka stalowa zakotwiona w gruncie stanowi element prowadzący dla roślin

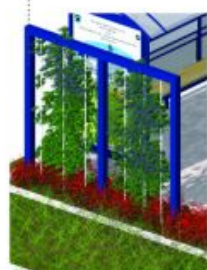


Słupki ochronne rozmieszczone w sposób nie utrudniający poruszanie się dla osób na wózkach inwalidzkich

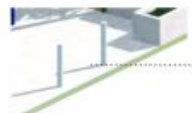

Donice o konstrukcji betonowej o ściankach zewnętrznych min. 100mm

możliwość zamontowania siedziska co dodatkowo podnosi walory użytkowe



Przy projektowaniu terenu przyjęto model wiaty „Mekury” w wersji 2005, jednak koncepcja umożliwia łatwą adaptację do każdej konfiguracji z tej serii. Bezpośrednie otoczenie wiaty stanowi stalowa pergola, która tworzy podopór dla roślin przyciętych. Jej forma została uzyskana poprzez odkształcenie modułu konstrukcyjnego wiaty, co daje możliwość dowolnej konfiguracji. W zależności od wielkości przystanku stosuje się odpowiednio wielkość paneli pergoli. Co więcej, elementy dookreśliły się za sobą komponując poprzez zastosowanie tego samego koloru RAL. Właściwości techniczne pergoli zostały dopasowane do potrzeb bariery komunikacyjnej poprzez zastosowanie profili stalowych 100x100mm.

Kolejnym elementem zagospodarowania są donice. Zbrojona betonowa konstrukcja stanowi solidną barierę przed leżącym. Wyróżnia się dwa warianty donic: z podstawową funkcją niszczącą jednostycznych hałd wieloletnich i z dodatkowymi siedziskami. Siedzisko to ciekawe rozwiązanie, które pozwala uniknąć ustawiania kolejnych elementów wznoszących, szczególnie polecane do przystanków przystanków, gdzie czystość użytkowania jest wysoka.

Słupki odgraniczające stanowią osobną formę przestrzennej wprowadzonej do otoczenia wiat przy jej wjeździe niebezpiecznych pojazdów, natomiast ze względu na swój rozmiar, zlokalizowane wzdłuż przystanku umożliwiają komfortowe wsiadanie i wysiadanie z autobusu.

ROZWIĄZANIA TECHNICZNE W ZAKRESIE BEZPIECZEŃSTWA

**II Miejsce (ex.) Praca nr 296282 - uzyskała w ocenie 423 punkty (na 600 możliwych)**

[Opis w wersji pdf73 KB.](#)

# Gospodarka komunalna i drogi

Opublikowano: środa, 27, grudzień 2017 09:58

Od strony: 113536

## PRZYSTANEK ANTYKATASTROFICZNY W STARACHOWICACH 296282



Przywrócić to miejsce, które jako podróżujący z innego miasta widać wysiadając z autobusów na przystanku drogowym. Staje się przez to miejscem ważnym dla miasta. Co za tym idzie, poza funkcjami ochronnymi powstanie on także miejscem wysokiej wartości estetycznej. Jako, że Starachowice mają przetrwać zwąpaną z przemysłem metalurgicznym, przywrócić powstanie konieczny oraz stworzyć nowoczesny i nowoczesny dla tego miasta przystanek. Aby nadać bardziej przemyślny i nowy charakter, została wprowadzona zieleń. Przystanek to a także wyjątkowy obiekt w mieście, które stanowią pozostałości po Państwie Środkowoczesnym.





Współczesna esteta przystanku realizowana jest poprzez nowoczesne i proste kształty oraz chroniąca ich przed opadami atmosferycznymi.

Obiektem były a 180 stopniowa, która została w otwartej stronie, w celu utworzenia bariery przed tarpaniem holowych.

Umożliwienie tak, umożliwiającym pasażerom objęcie do przodu.

Zapewnienie odpowiedniej ilości światła, które stworzyło dodatkowych barier, które przetrwały funkcji, które przetrwały funkcji, które przetrwały funkcji.

Wspieranie dodatkowych elementów w postaci małej architektury, mających na celu stworzenie rytmu i spokoju.

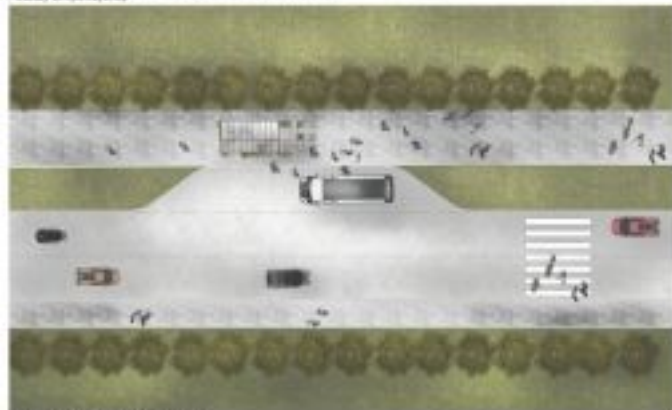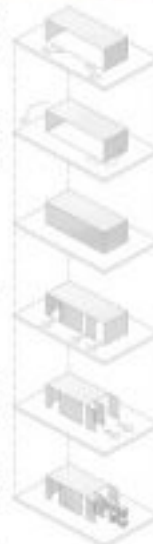

SKOŃCZONY WIDOK SKALA 1:200

SCHEMAT POWIĄZANIA BUDOWY



PLAN SKALA 1:20

# Gospodarka komunalna i drogi

Opublikowano: środa, 27, grudzień 2017 09:58

Odśtony: 113536

## ■ ■ ■ PRZYSTANEK ANTYKATASTROFICZNY W STARACHOWICACH 296282



PRZESZKÓŁA SKALA 1:20



WIDOK POCZĄTKOWY SKALA 1:20



WIDOK TYLNY SKALA 1:20



**II Miejsce (ex.) Praca nr 542862 - uzyskała w ocenie 418 punktów (na 600 możliwych)**

# Gospodarka komunalna i drogi

Opublikowano: środa, 27, grudzień 2017 09:58

Odśtony: 113536

 [Opis w wersji pdf.30.59 KB](#)

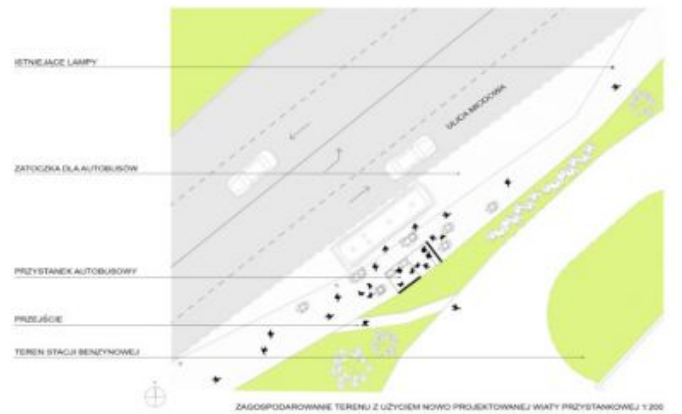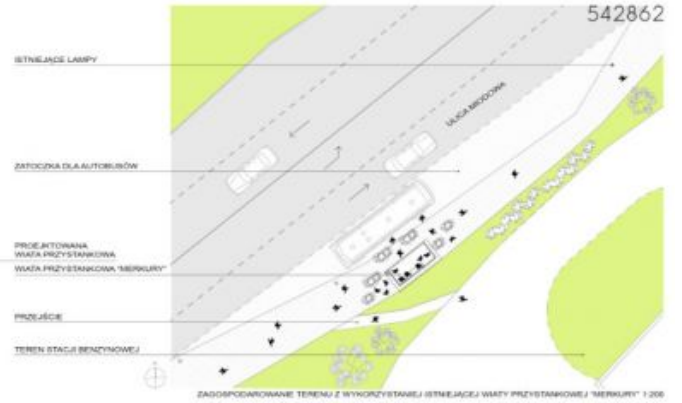

# Gospodarka komunalna i drogi

Opublikowano: środa, 27, grudzień 2017 09:58

Odśtony: 113536



**III Miejsce Praca nr 215031 - uzyskała w ocenie 380 punktów (na 600 możliwych)**

 [Opis w wersji pdf.208.94 KB](#)

# Gospodarka komunalna i drogi

Opublikowano: środa, 27, grudzień 2017 09:58

Odśtony: 113536

## KONCEPCJA ZABUDOWY ANTYKATASTROFICZNEJ OTOCZENIA WIAT PRZYSTANKOWYCH KOMUNIKACJI ZBIOROWEJ ZLOKALIZOWANYCH NA TERENIE GMINY STARACHOWICE

215031



### IDEA PROJEKTU

Projekt antykatastroficznej zabudowy otoczenia wiat przystankowych, zrealizowanej z wykorzystaniem zabudowań gminnych w formie nowej architektury, nie dotykającej wiat.

Konstrukcja wiaty oraz meble architektoniczne są w pełni niezależne, pozostawiając wiat starożytny typ (np. 19-20-21-22-2595-2

# Gospodarka komunalna i drogi

Opublikowano: środa, 27, grudzień 2017 09:58

Odstony: 113536

KONCEPCJA ZABUDOWY ANTYKATASTROFICZNEJ OTOCZENIA WIAT PRZYSTANKOWYCH KOMUNIKACJI ZBIOROWEJ ZLOKALIZOWANYCH NA TERENIE GMINY STARACHOWICE

215031



PLAN ZAGOSPODAROWANIA TERENU, SKALA 1:200



Projekty antykatastroficznej zabudowy wiat przystankowych są odpowiedzią samorządu Starachowic na zagrożenia komunikacyjne w trakcie których corocznie w Polsce dochodzi do taranowania wiat przystankowych przez pojazdy mechaniczne. Projekty te są połączeniem walorów bezpieczeństwa z estetycznymi i funkcjonalnymi.

## Gospodarka komunalna i drogi

Opublikowano: środa, 27, grudzień 2017 09:58

Odsłony: 113536

---



Takie projektowanie przystanków to konieczna przyszłość. Działanie to zrealizowano w ramach programu "Razem bezpieczniej" Edycja 2017.