

Ekspozycja prac nadesłanych i ocenionych w konkursie pn. "Przystanki antykatastroficzne" ogłoszonego przez Gminę Starachowice w ramach projektu "Starachowice bezpieczne w praktyce IV" współfinansowanego ze środków rządowego programu "Razem bezpieczniej" im. Władysława Stasiaka na lata 2016 - 2017.

I Miejsce praca nr 962007 - uzyskała w ocenie 524 punkty (na 600 możliwych)


 [opis w wersji pdf.73 KB](#)



Podatki i opłaty

Opublikowano: środa, 27, grudzień 2017 09:58

Odsłony: 58219

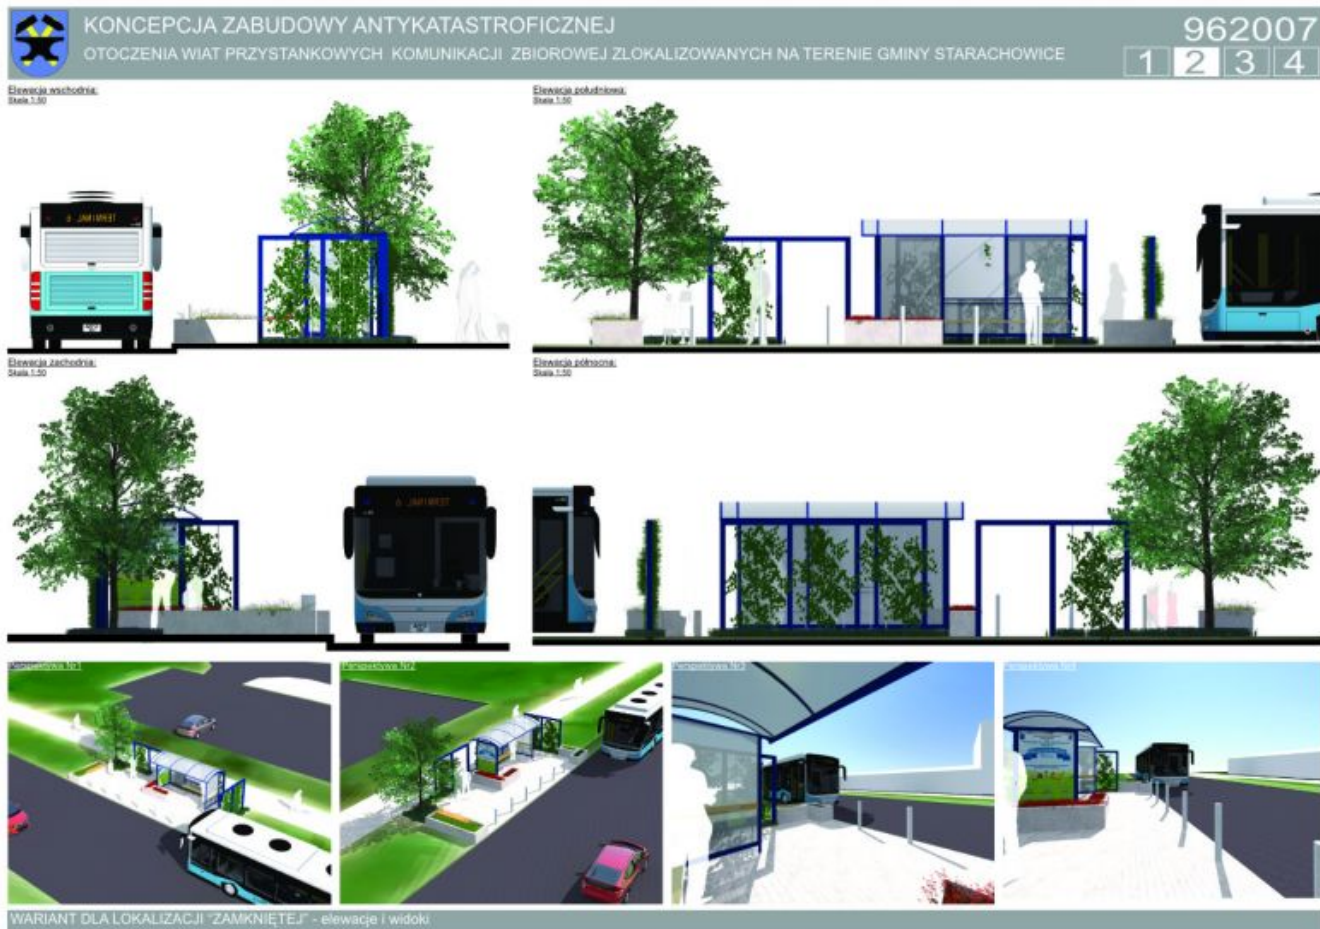


Podatki i opłaty

Opublikowano: środa, 27, grudzień 2017 09:58

Odsłony: 58219



Opublikowano: środa, 27, grudzień 2017 09:58
Odsłony: 58219

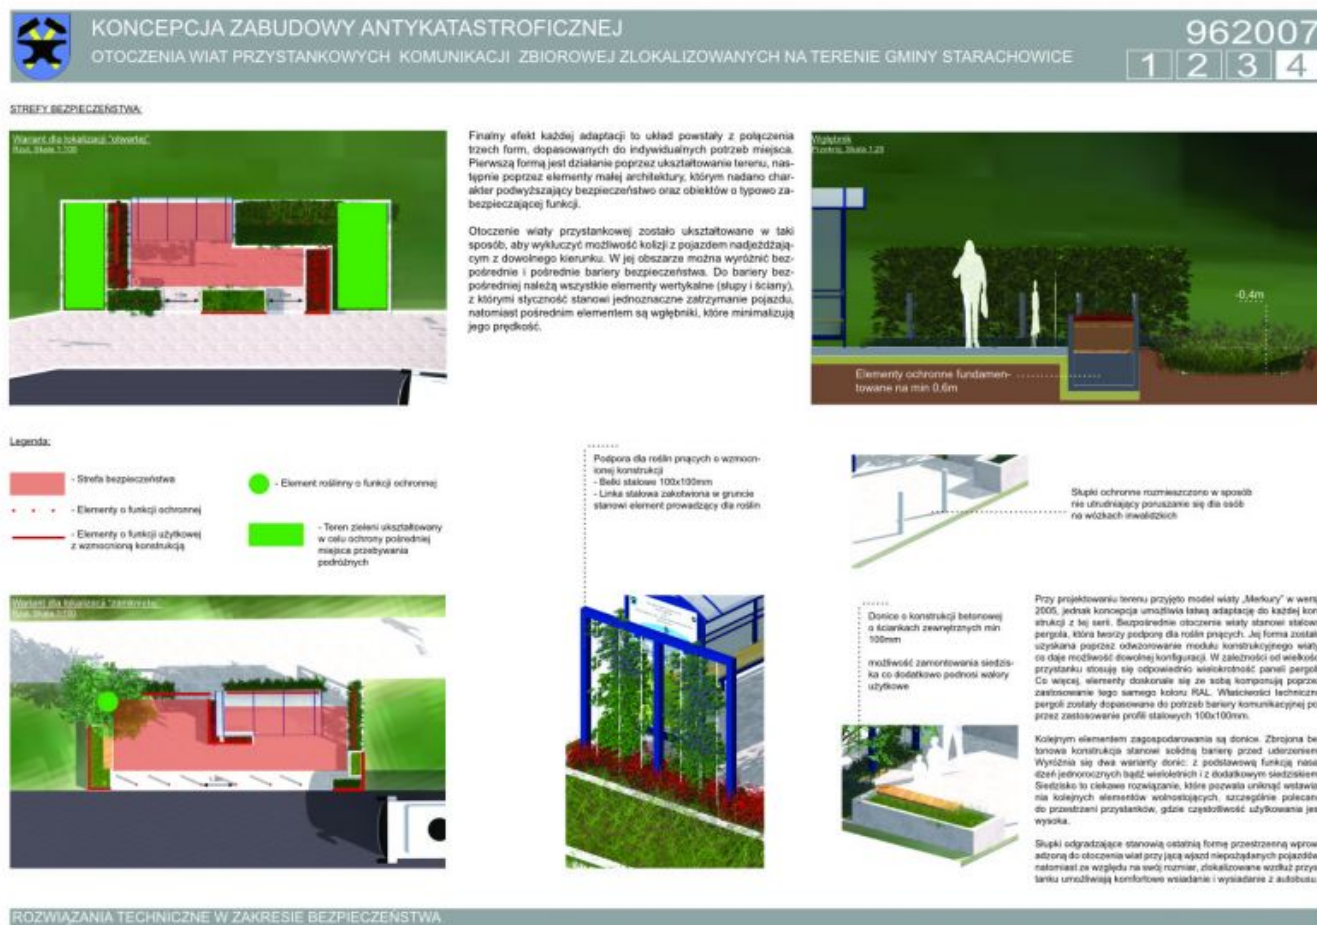

II Miejsce (ex.) Praca nr 296282 - uzyskała w ocenie 423 punkty (na 600 możliwych)



[Opis w wersji pdf73 KB.](#)

Podatki i opłaty

Opublikowano: środa, 27, grudzień 2017 09:58

Odsłony: 58219

■ ■ ■ PRZYSTANEK ANTYKATASTROFICZNY W STARACHOWICACH 296282



Przystanek to pierwszy taki jak nikt inny w mieście, który nie ma celu komercyjnego, ale służy jako punkt przystanku dla pieszych. Co to jest stop, poza funkcją ochronną, która ma być przede wszystkim estetyczna. Jako, że Starachowice mają przeszłość związaną z przemysłem metalowym, przystanek posiada konstrukcję z metalu, wykonaną z materiałów do tego przeznaczonych. Aby nadać bardziej przemyślny, nowy charakter, została wprowadzona żelazna przegroda, która w sposób subtelny odwołuje się do tradycji przystanków w Polsce.




Wszystkie elementy przystanku zostały wykonane z materiałów, które nie powodują emisji substancji szkodliwych dla środowiska.

Oświetlenie było o 180 stopni, co oznacza, że światło jest skierowane w stronę przystanku, a nie w stronę pieszych.

Ustawienie tak, umożliwiające pieszym przejście do przodu.

Zapewnia odpowiednią ilość światła, co oznacza, że przystanek jest bezpieczny dla pieszych.

Wszystkie elementy przystanku zostały wykonane z materiałów, które nie powodują emisji substancji szkodliwych dla środowiska.

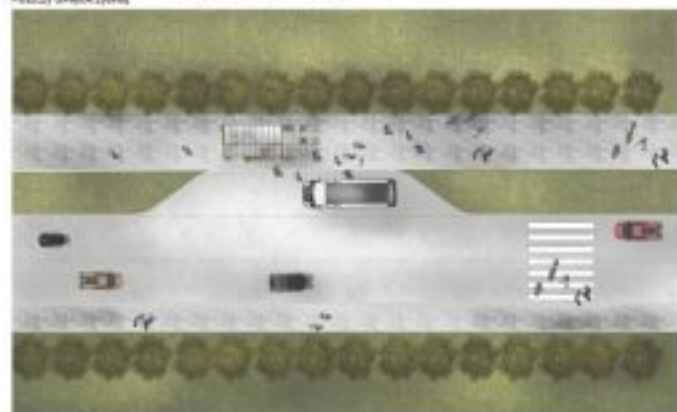

ZAGŁĘBIENIE SKALA 1:200

SCHEMAT POWIĄZANIA BRYŁY




REZULTAT SKALA 1:20

Podatki i opłaty

Opublikowano: środa, 27, grudzień 2017 09:58

Odsłony: 58219

■ ■ ■ PRZYSTANEK ANTYKATASTROFICZNY W STARACHOWICACH 296282

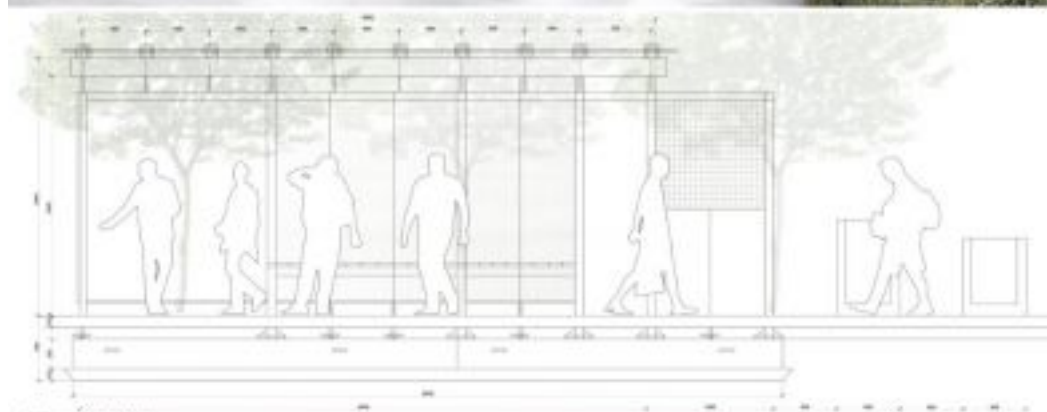

PRZESZKÓJ A SKALA 1:20



ELEWACJA PRZONTOWA SKALA 1:20



ELEWACJA TYLNA SKALA 1:20

II Miejsce (ex.) Praca nr 542862 - uzyskała w ocenie 418 punktów (na 600 możliwych)

Podatki i opłaty

Opublikowano: środa, 27, grudzień 2017 09:58

Odsłony: 58219



[Opis w wersji pdf.30.59 KB](#)




ORIENTACJA



PERSPEKTYWA NA ISTNIEJĄCĄ WATĘ PRZYSTANKOWĄ WRAZ Z ZABUDOWĄ ANTYKRASTROFICZNĄ



PERSPEKTYWA NA NOWO PROJEKTOWANĄ WATĘ PRZYSTANKOWĄ WRAZ Z ZABUDOWĄ ANTYKRASTROFICZNĄ

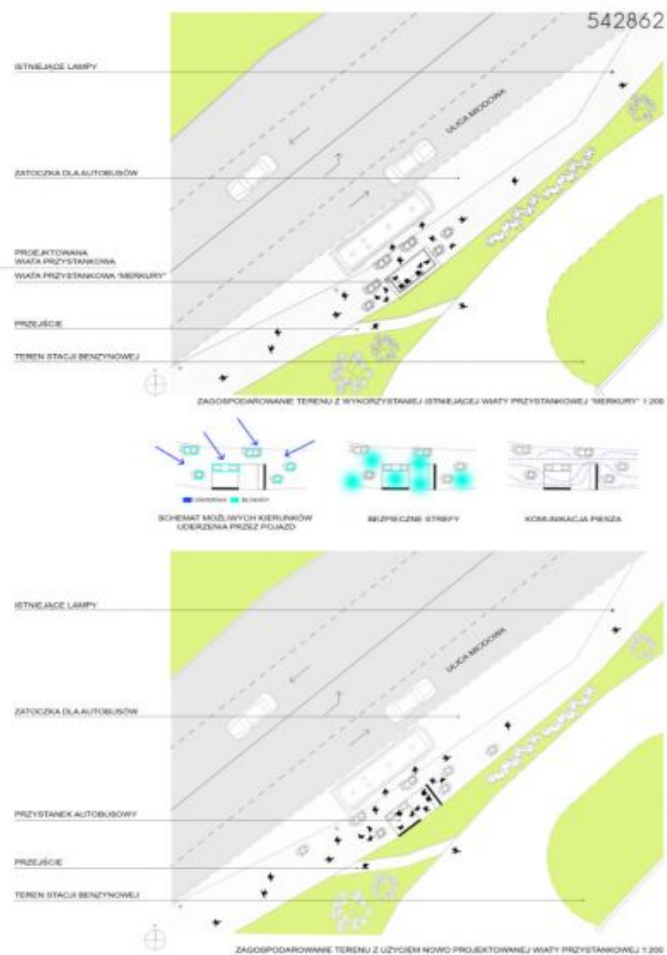

Podatki i opłaty

Opublikowano: środa, 27, grudzień 2017 09:58

Odsłony: 58219



III Miejsce Praca nr 215031 - uzyskała w ocenie 380 punktów (na 600 możliwych)



[Opis w wersji pdf.208.94 KB](#)

Opublikowano: środa, 27, grudzień 2017 09:58
Odsłony: 58219

KONCEPCJA ZABUDOWY ANTYKATASTROFICZNEJ OTOCZENIA WIAT PRZYSTANKOWYCH
KOMUNIKACJI ZBIOROWEJ ZLOKALIZOWANYCH NA TERENIE GMINY STARACHOWICE

215031



IDEA PROJEKTU

Proszę przykładać do formularza załączniki określone w załączniku nr 1 do ogłoszenia. Wszelkie uwagi zgłaszać do Wykonawcy.


Też typy nowopojawiających się, szczególnie niebezpiecznych przestępstw.

Opisni strukturalni modeli aktivnosti razpisovalcev lahko pomagajo pri raziskovanju vzrokov, zaradi katerih se pojavijo neželene posledice. Čeprav je tovrstna raziskava zahtevna, lahko razpisovalci, ki se odločijo za uporabo tega modela, prihranijo veliko denarja in časa.

[illegible]


PRZYKŁADOWY PROCES TWORZENIA NOWEJ WIAŁY Z OTOCZENIEM

© 1998 NETA. ALL RIGHTS RESERVED.

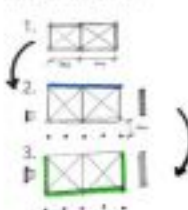

1. Werytyg z folii modułowej, tabel 2;
2. Werytyg z folii przesłanianej, tutaj suchy such przesłanianie białe, Uszczelnienie z elementu małej architektury;
3. Oszczędzanie osłon modułowej i małej architektury;


RESEARCH ARTICLE

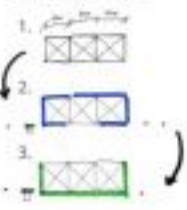

- [illegible]



MODEL WIATY. SKALA 1:25

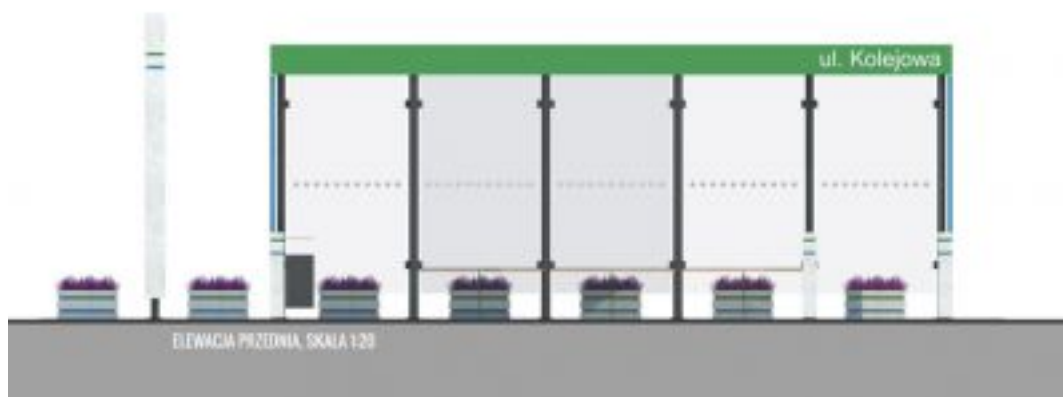


Podatki i opłaty

Opublikowano: środa, 27, grudzień 2017 09:58

Odsłony: 58219

KONCEPCJA ZABUDOWY ANTYKATASTROFICZNEJ OTOCZENIA WIAT PRZYSTANKOWYCH
KOMUNIKACJI ZBIOROWEJ ZLOKALIZOWANYCH NA TERENIE GMINY STARACHOWICE

215031

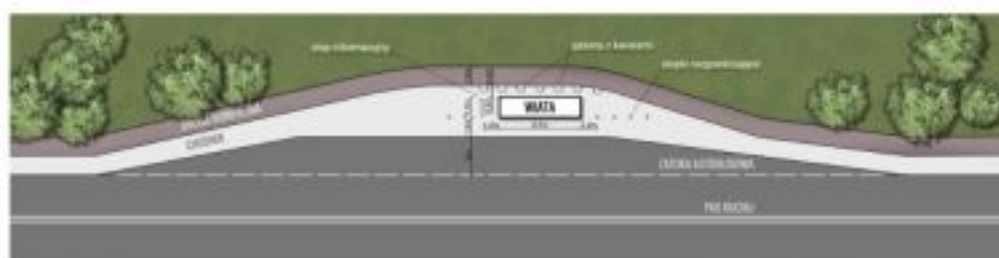

PLAN ZAGOSPODAROWANIA TERENU, SKALA 1:200



Projekty antykatastroficznej zabudowy wiat przystankowych są odpowiedzią samorządu Starachowic na zagrożenia komunikacyjne w trakcie których corocznie w Polsce dochodzi do taranowania wiat przystankowych przez pojazdy mechaniczne. Projekty te są połączeniem walorów bezpieczeństwa z estetycznymi i funkcjonalnymi.

Podatki i opłaty

Opublikowano: środa, 27, grudzień 2017 09:58

Odsłony: 58219



Takie projektowanie przystanków to konieczna przyszłość. Działanie to zrealizowano w ramach programu "Razem bezpieczniej" Edycja 2017.